
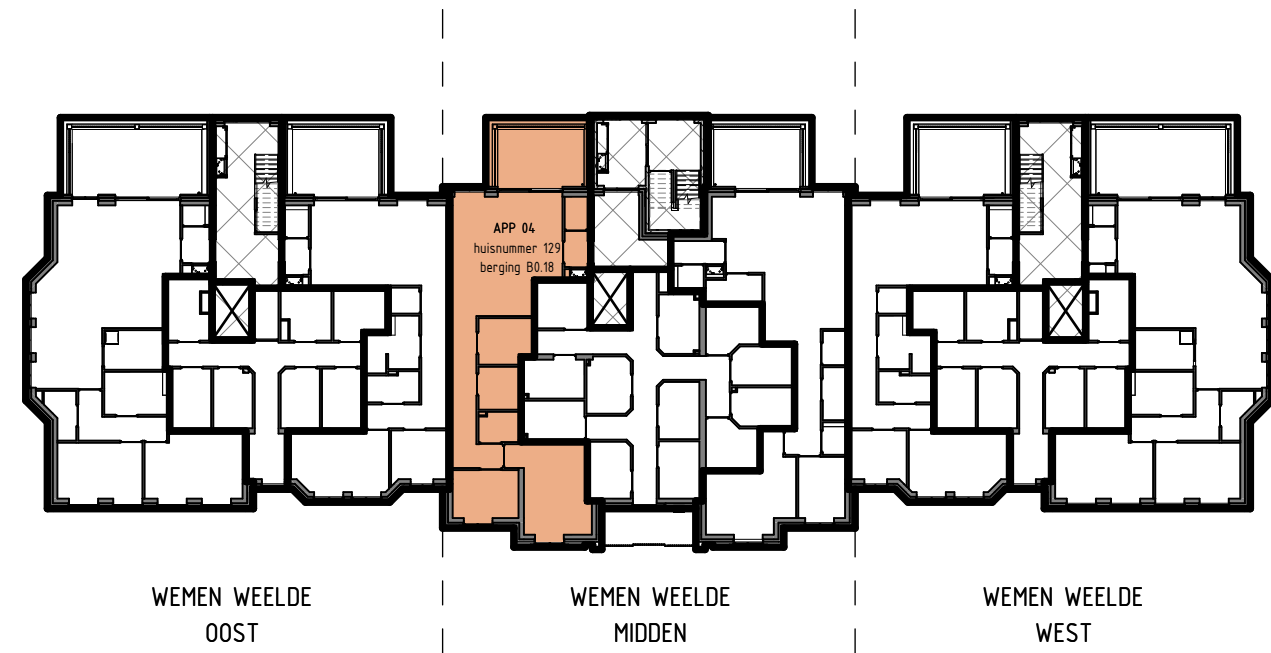


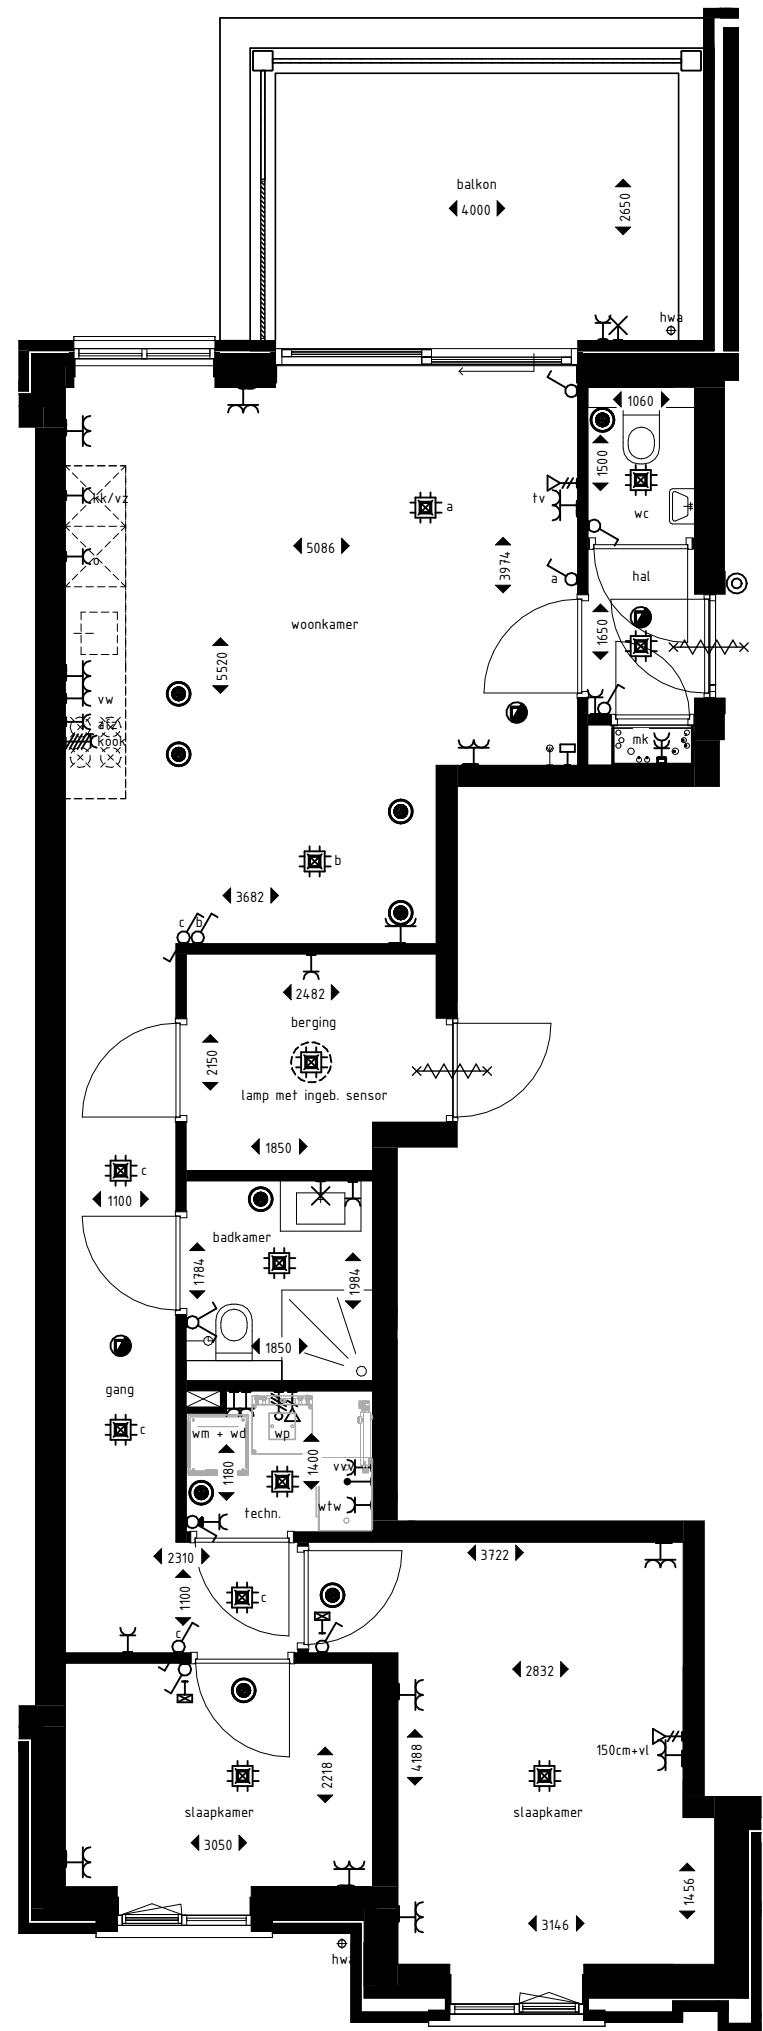

BEGANE GROND

RENVOOI ELEKTRA

- | | | | |
|--|--|--|---|
| | = Enkelpolige schakelaar | | = Wandlamp |
| | = Combischakelaar | | = Loze leiding |
| | = Serie schakelaar | | = Stuurstroom vanuit warmtepomp (vvv) |
| | = Wissel schakelaar | | = Timer (badkamer) |
| | = Enkele wandcontactdoos | | = Schakelaar WTW 3-standen |
| | = Dubbele wandcontactdoos horizontaal | | = Thermostaat |
| | = Dubbele wandcontactdoos verticaal | | = Naregel thermostaat |
| | = Enkele data aansluiting | | = Intercom |
| | = Dubbele data aansluiting | | = Aansluitpunt verlichting plafond |
| | = Aansluitpunt 230V | | = Aanvoer- of afzuigpunt WTW (positie indicatief) |
| | = Perilex wandcontactdoos t.b.v. kookplaat | | = Rookmelder |
| | | | = Beldrukker |

RENVOOI AFKORTINGEN

- | | | | |
|--------|----------------------------|-----|----------------------------|
| afz | = Afzuiging kookplaat | vvv | = Vloerverwarmingverdelers |
| hwa | = Hemelwaterafvoer | vw | = Vaatwasser |
| kk/vz | = Koelkast + vriezer combo | wd | = Wasdroger |
| kook | = Kookplaat | wm | = Wasmachine |
| o | = Oven | wp | = Warmtepomp |
| techn. | = Techniek | wtw | = Warmte terugwin unit |

DISCLAIMER

Deze verkooptekening is met zorg samengesteld en geeft een zo nauwkeurig mogelijke weergave van de huidige stand van het ontwerp. Desondanks kunnen aan deze tekening geen rechten worden ontleend. Alle plattegronden, maatvoeringen, oppervlakten, posities van installaties (zoals ventilatieventielen, rookmelders, stopcontacten, lichtpunten en schakelaars) en overige weergegeven informatie zijn indicatief en kunnen in het kader van technische uitwerking of uitvoering nog wijzigen. De weergegeven keukenopstelling en de daarbij behorende aansluitpunten zijn voorlopig; de definitieve positie wordt vastgelegd in de 0-tekening van de keukenleverancier en dient door de koper te worden aangeleverd.

Formaat
A3

Datum
25-06-2025

Schaal
1:75



Opdrachtnummer
220113

Onderwerp
Hengelo, Wemen Weelde, Appartement 04