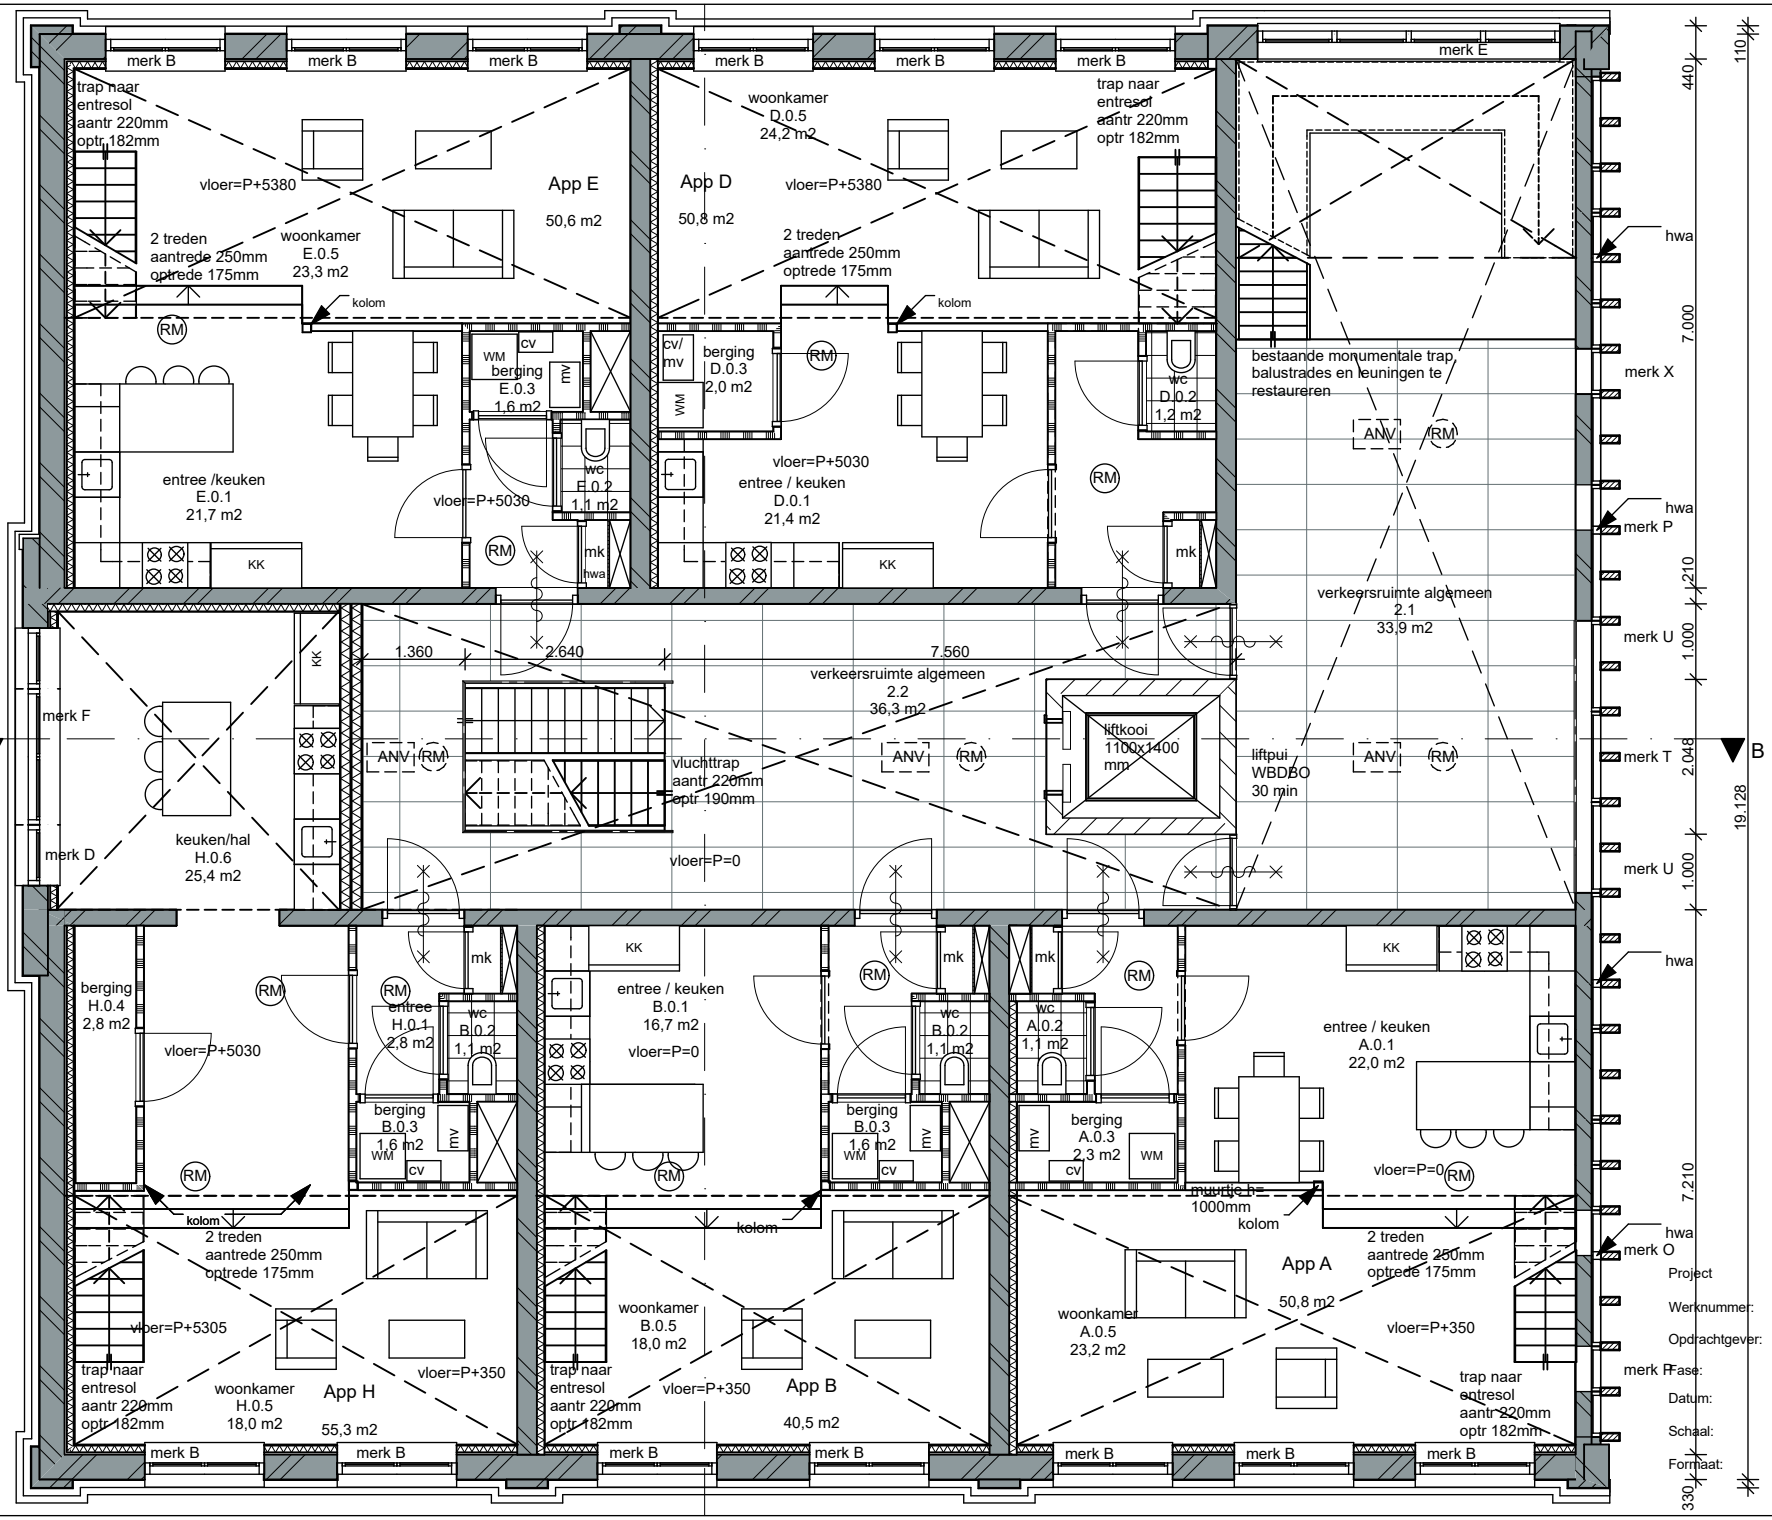

1e verdieping

archimees

Project	Dr. Ariënsschool Hengelo
Werknummer:	1511-03
Opdrachtgever:	Domain Vastgoed
Fase:	Bouwvoorbereiding
Datum:	28-06-2019
Schaal:	1:100
Formaat:	A4