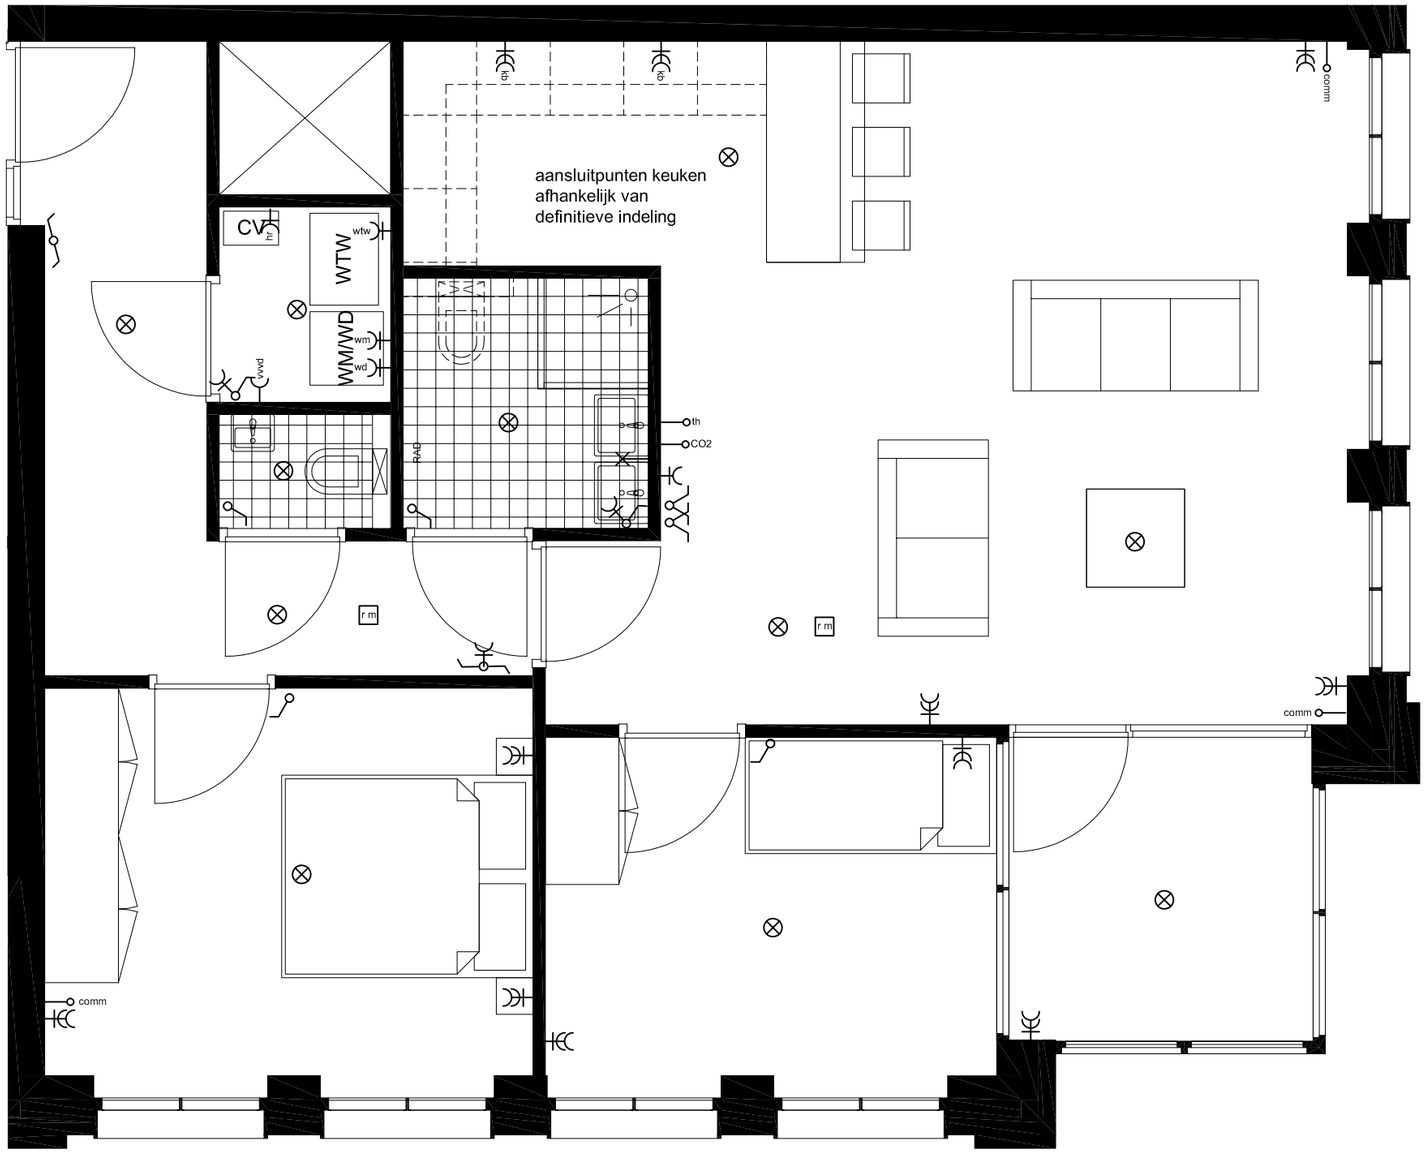

RENVOOI
Meubilair+keuken is indicatief weergegeven

- r m — rookmelder
- aansluitpunt verlichting
- wandaansluitpunt verlichting
- schakelaar 1050+
- dubbelschakelaar 1050+
- wisselschakelaar 1050+
- enkel wcd+schakelaar 1050+
- dubbel wcd+schakelaar 1050+
- comm — loos communicatie 300+
- enkel wandcontactdoos 300+
- dubbel wandcontactdoos 300+
- wm — aansluiting wasmachine
- wd — aansluiting wasdroger
- hr — aansluiting HR-ketel
- wtw — wtw-aansluiting
- kb — dubbel wandcontactdoos 1200+ boven keukenblad
- th — thermostaat 1500+
- CO2 — CO2 opnemer ventilatie 1500+
- vvvd — vloerverwarmingverdeler
- RAD — design handdoek e-radiator

Technische installatie
Appartement G
d.d. 25-11-19

Huisnr/bouwnr: 53 / 61 / 69
Naam koper:

De aangegeven lokatie van de technische onderdelen is indicatief;
in verband met bouwkundige of constructieve eisen en/of aansluitingen kan de lokatie in werkelijkheid licht afwijken.

Restauratie Badhuis Hengelo & Nieuwbouw 29 appartementen

Kormelink
't Halt 2, 7165 BV RIETMOLEN
T [0545] 221281
F [0545] 221464
E info@kormelinkbouw.nl
I www.kormelinkbouw.nl